
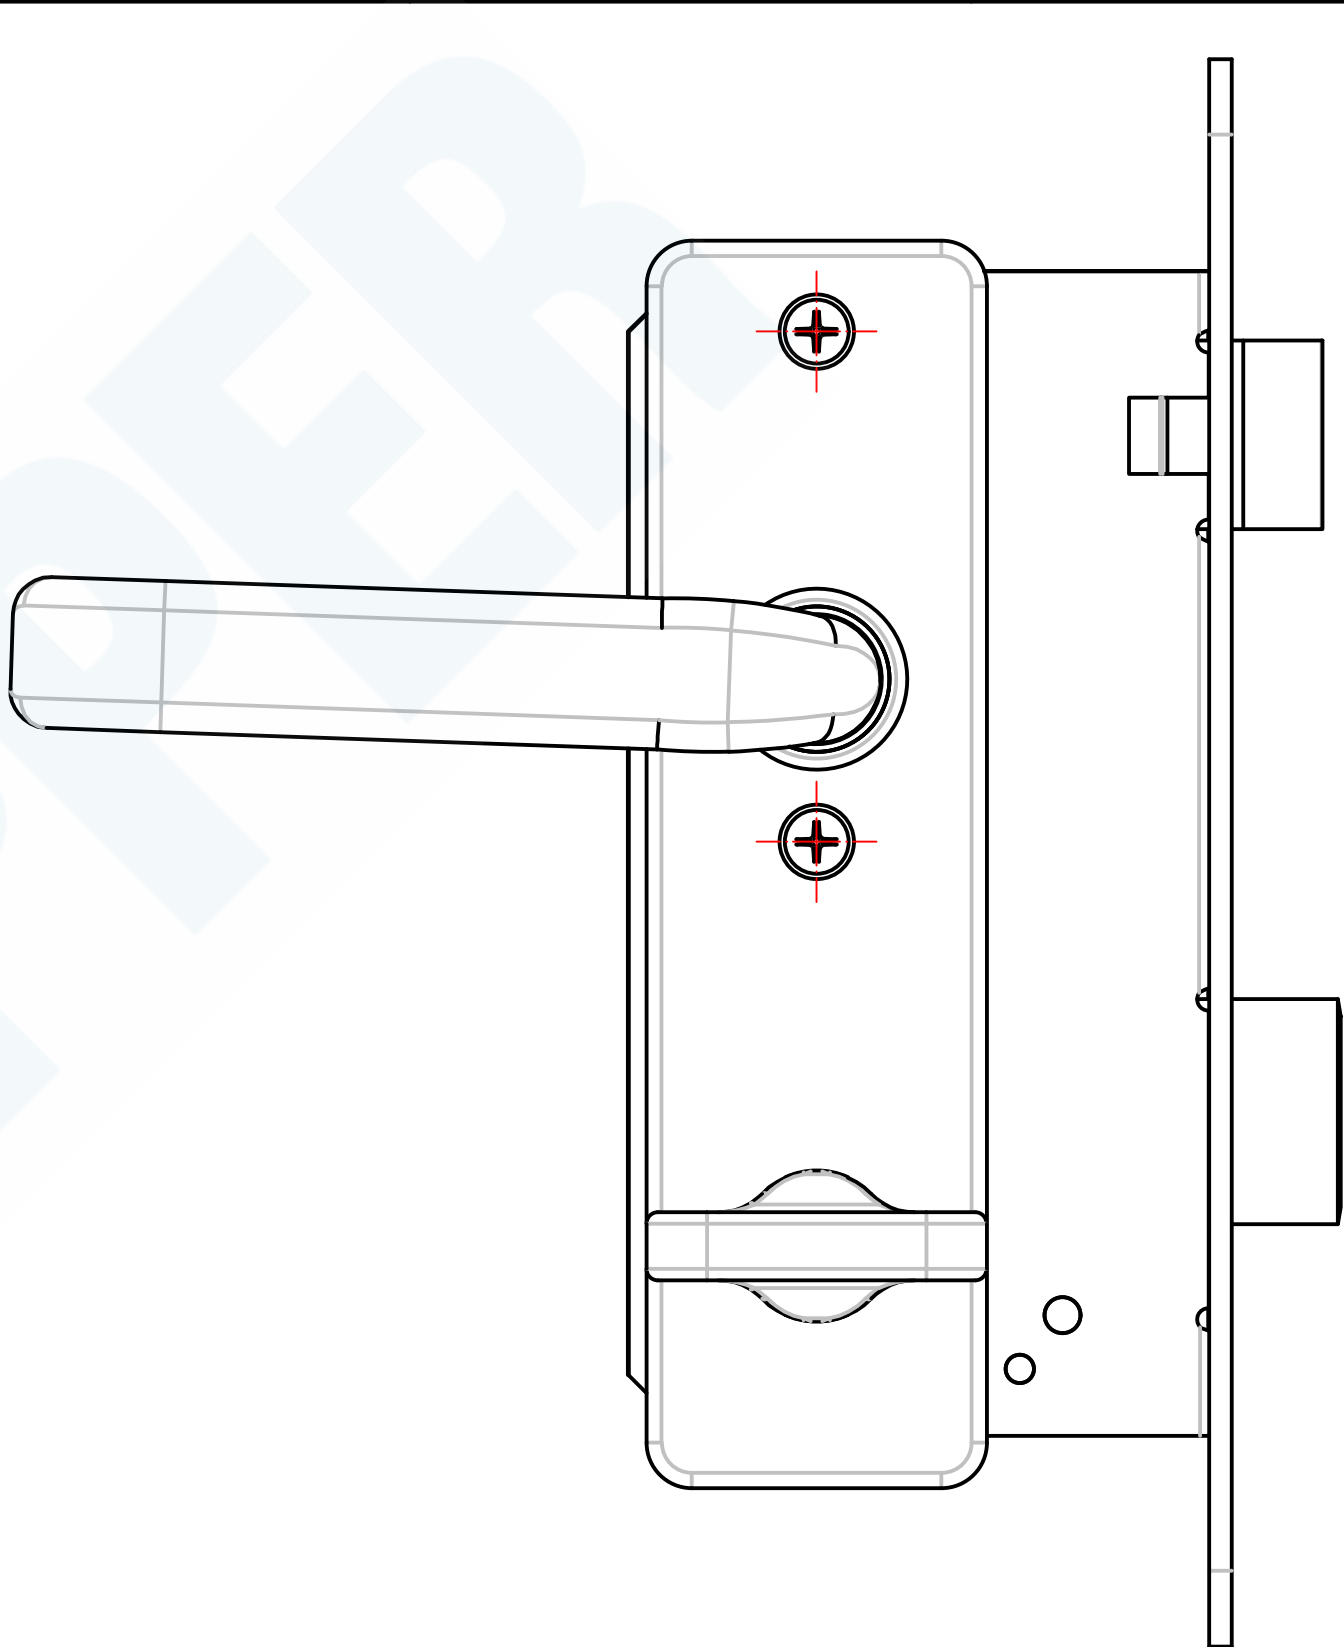
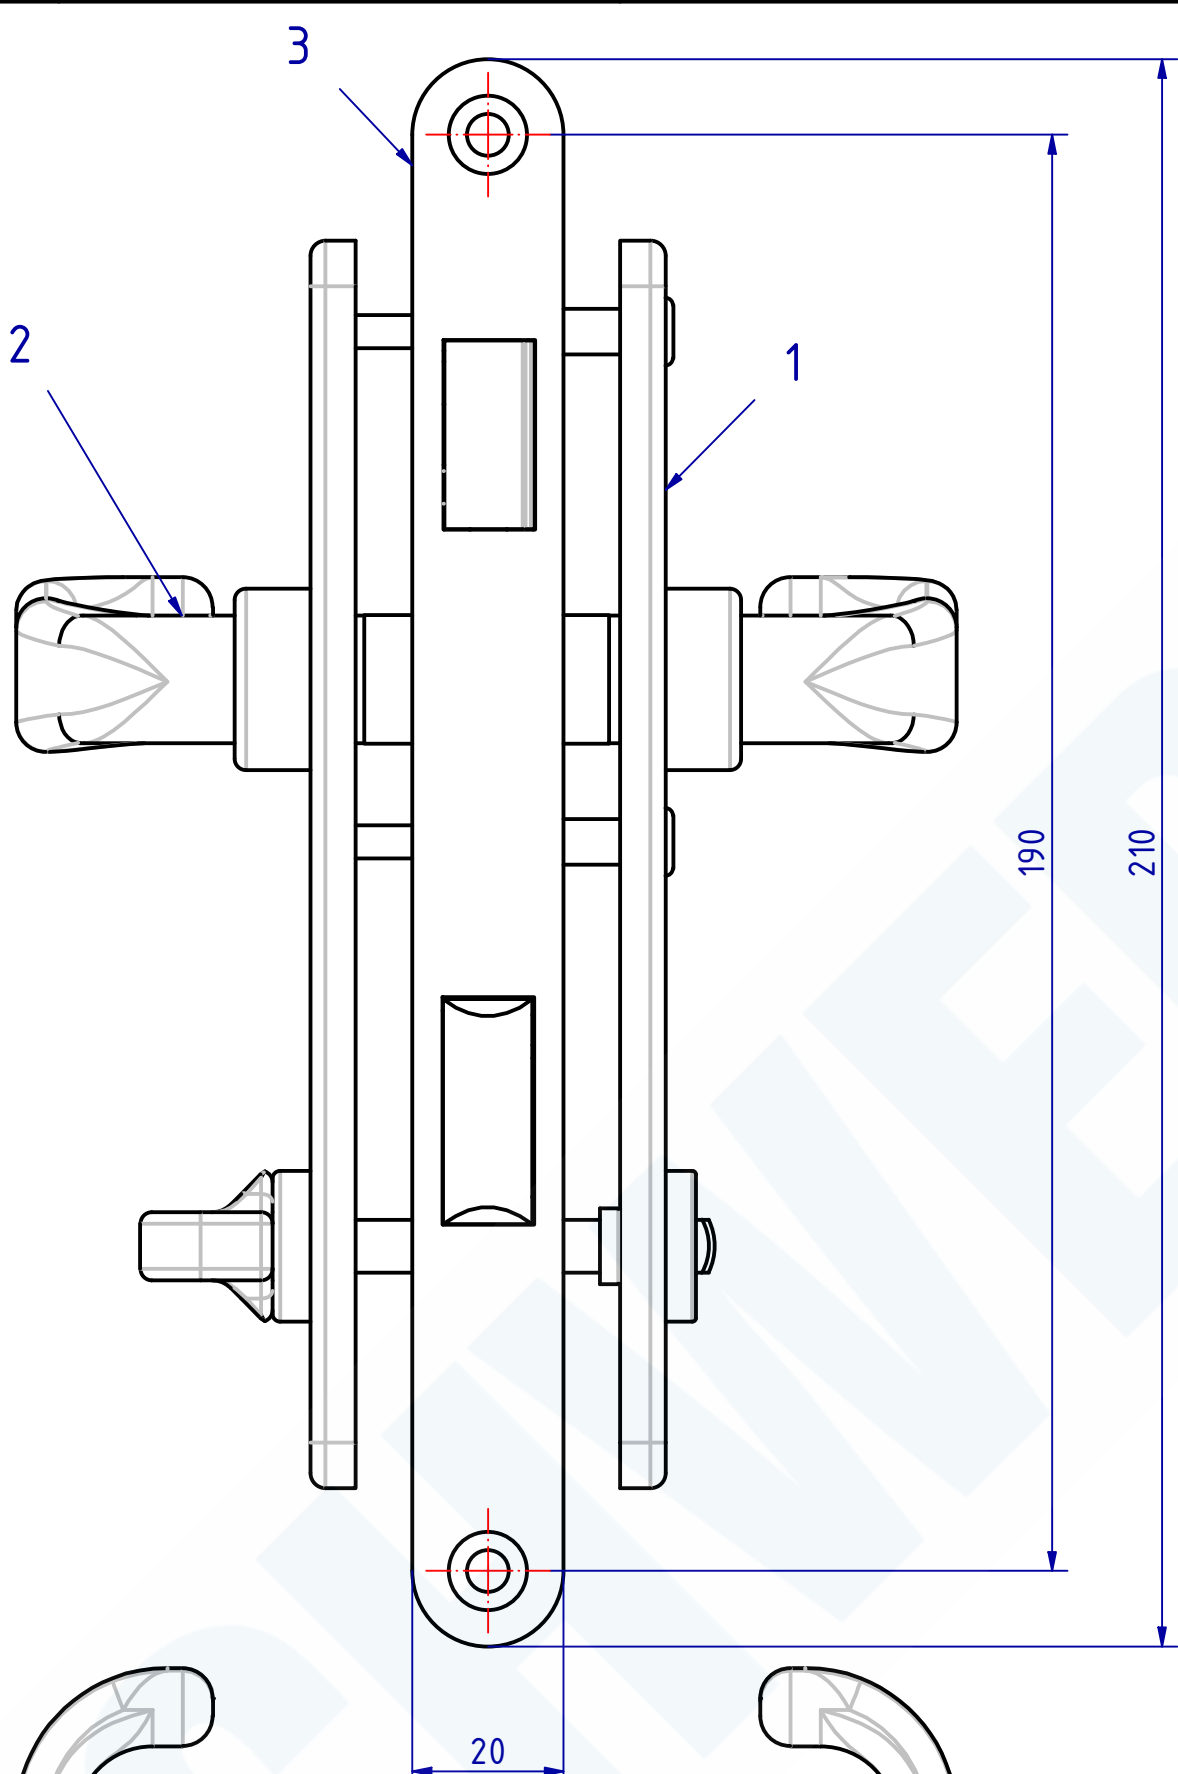



The reproduction, distribution and display of this document as well as the use of its contents in whole or in part without explicit authorisation is prohibited. Offenders will be held liable for the payment of damages. All rights reserved in the event of the grant of a patent, utility model or design.

Alle Rechte vorbehalten. Nachdruck, Vervielfältigung und Verbreitung, auch auszugsweise, ist ohne schriftliche Genehmigung der Beschlag GmbH & Co. KG. Die Reproduktion, Distribution und Display dieses Dokuments sowie die Nutzung seines Inhalts ist ohne schriftliche Genehmigung der Beschlag GmbH & Co. KG. Die Reproduktion, Distribution und Display dieses Dokuments sowie die Nutzung seines Inhalts ist ohne schriftliche Genehmigung der Beschlag GmbH & Co. KG.

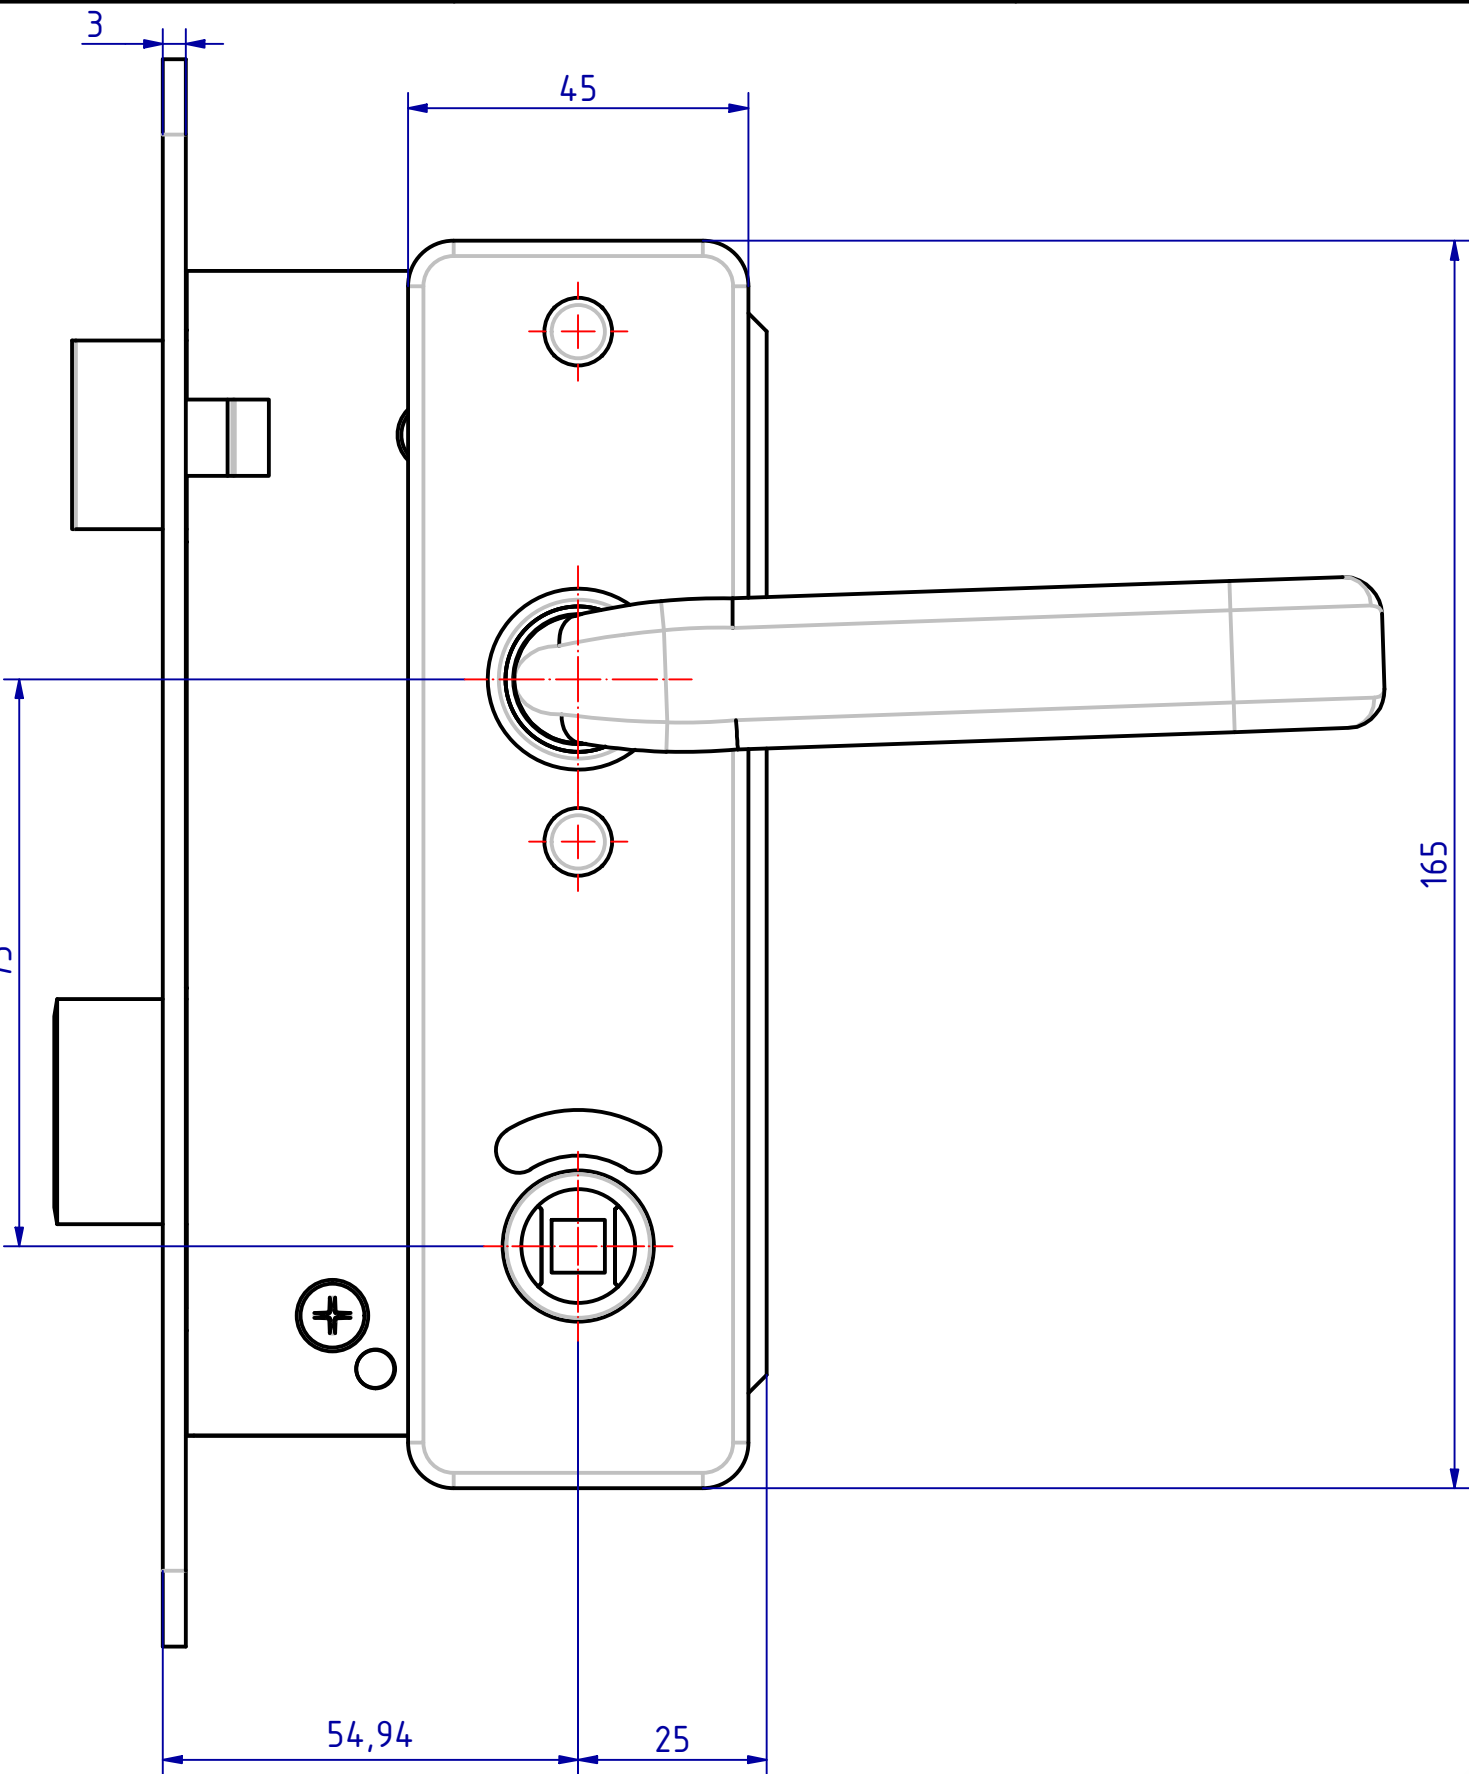

127054 Einsteck-WC-Schloss Grt. Dorn 55mm
GSV-Nr. 3801 WC GRT.010
bestehend aus: GSV-Nr. 3801 WC S010 - 127085
rechts
ohne Schließblech
Nußloch nicht gezogen
Schlüsselbahn nicht gedrückt
Stulp 20 x 210 x 3 mm
Edelstahl
WC-Kurzschild WCO/WCR
GSV-Nr. 6645 WCP - 110172
durchgehende Hülsenschrauben M5 x 42mm
Stiftlänge rot/grün Anzeige 61mm
Türstärke 35-42mm
Edelstahl
Drücker GSV-Nr. 2210 kurz - 127052
mit 2 x 8,2 mm Verlängerung
Edelstahl rostfrei

127054 Mortise WC-lock setbackset 55 mm
GSV-No. 3801 WC Set 010
consisting on: GSV-No. 3801 WC S010 - 127085
right hand
without strike plate / nuthole not drawn
key line not pressed
front plate 20x210x3 mm
stainless steel
WC-short plate WCO/WCR
GSV-No. 6645 WCP-75mm 110172
stainless steel
through fixing bolts M5 x 42mm
square pin length for red/green indicator 61mm
doorthickness 35 - 42 mm
Handles shortened
GSV-No. 2210 short - 127052
2 x 8,2 mm prolongation
stainless steel brushed

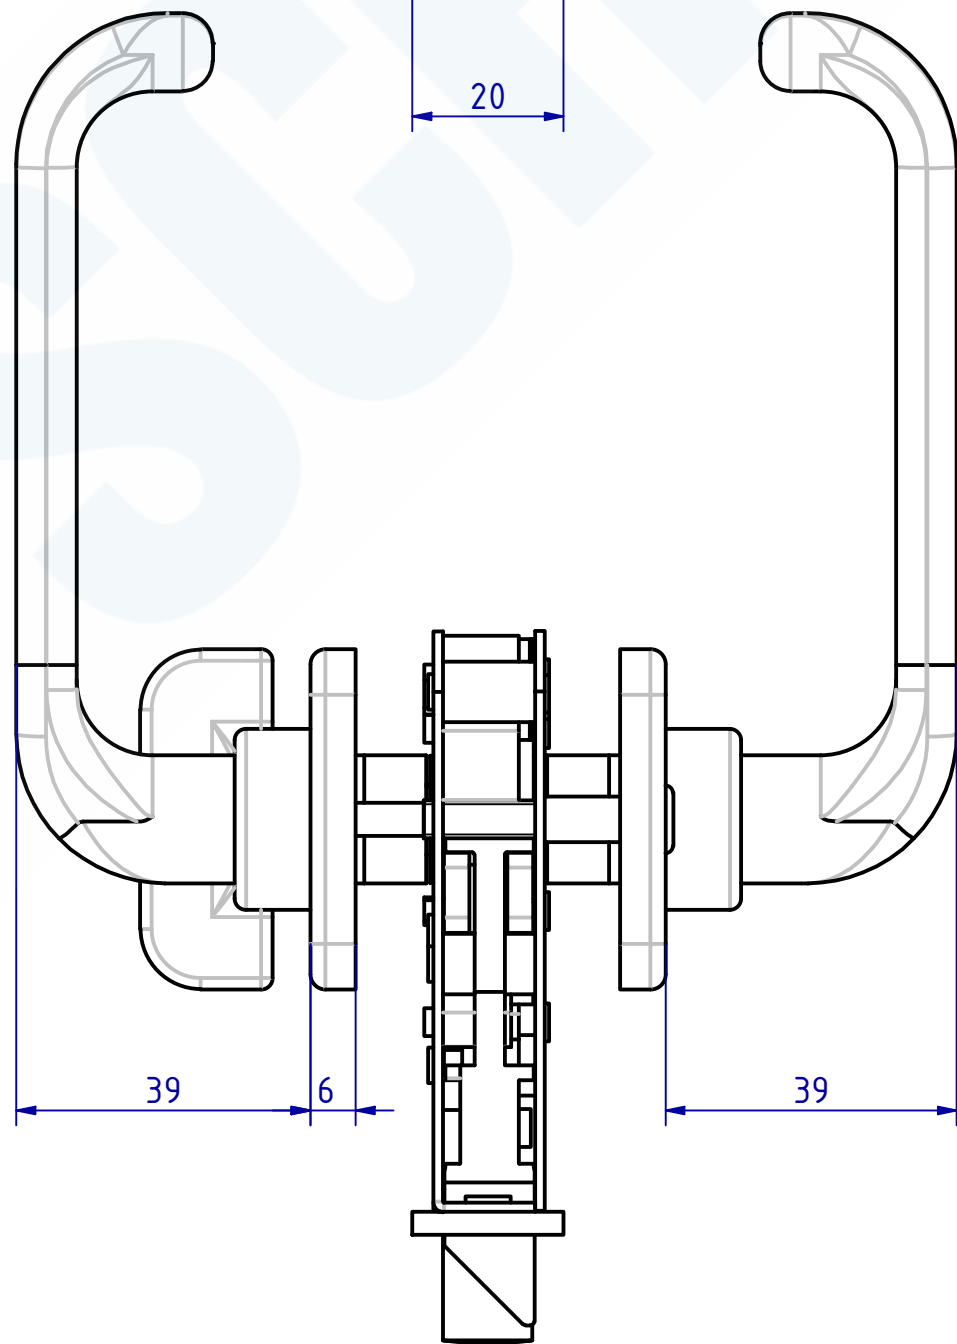

3	1	127085	Einsteck-WC-Schloss Dorn 55mm
2	1	127052	Drücker
1	1	110172	WC-KURZSCHILD WCO/WCR
Pos	Menge	Sachnummer	Benennung
SCHWEPPER Beschlag GmbH & Co. KG Velberter Straße 83, 42579 Heiligenhaus Germany www.schwepper.com			EDV-No.: 127054
GS V			Material:
Datum 12.03.2025 Name mla Gepr. 12.03.2025 M.Sch			Einsteck-WC-Schloss Grt. Dorn55
Technische Änderungen vorbehalten! Subject to technical changes!			GSV 3801 WC GRT.010
Status	Changes	Date	Name
			1 A2